


Rakennuskohde	Tekijä ML	Muutos
	Päiväys 05.03.2019	
Suunnittelija BMI Suomi	Sisältö Mansarditaite	

Mittakaava 1:10

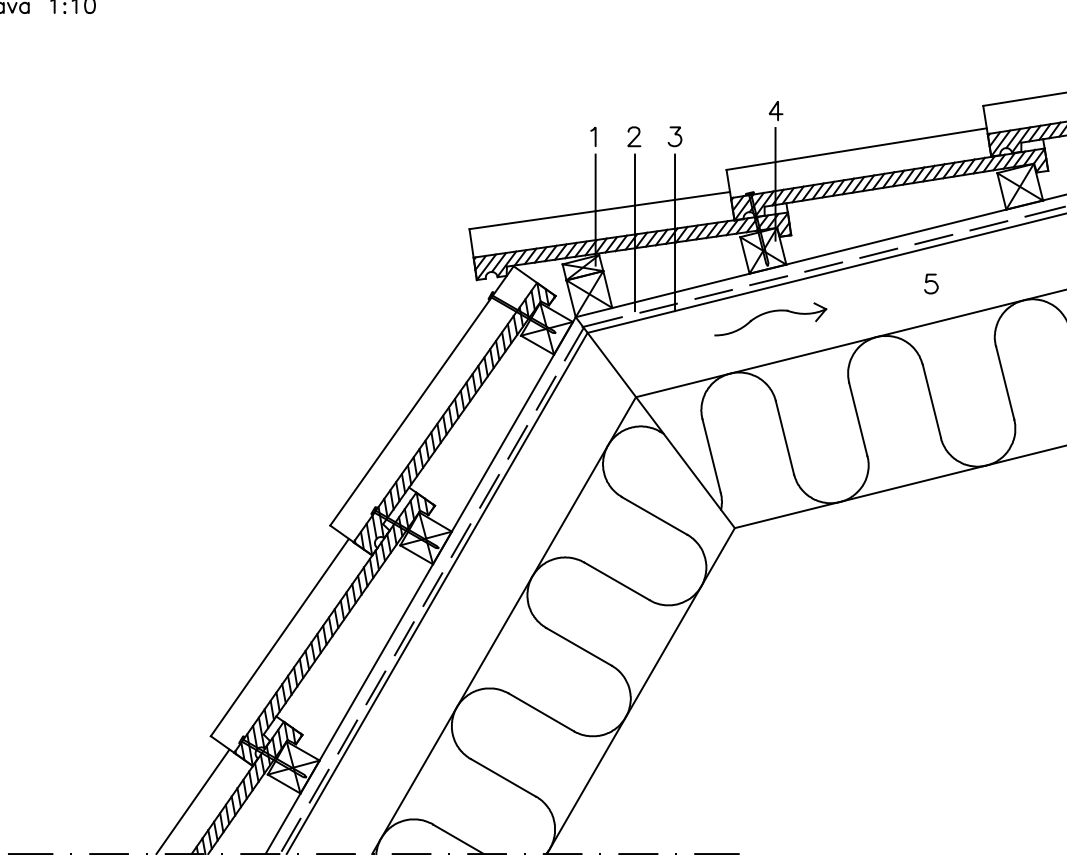

1. Koroke n.22mm
2. Tuuletusrima 22x50
3. Aluskate
4. Ruode 50x50
5. Kattokannattaja

0 10 20 30 40 50 cm

