


Rakennuskohde	Tekijä	Muutos	
	Päiväys	05.03.2019	
Suunnittelija	Sisältö		
BMI Suomi	Mansarditaite pellillä		

Mittakaava 1:10

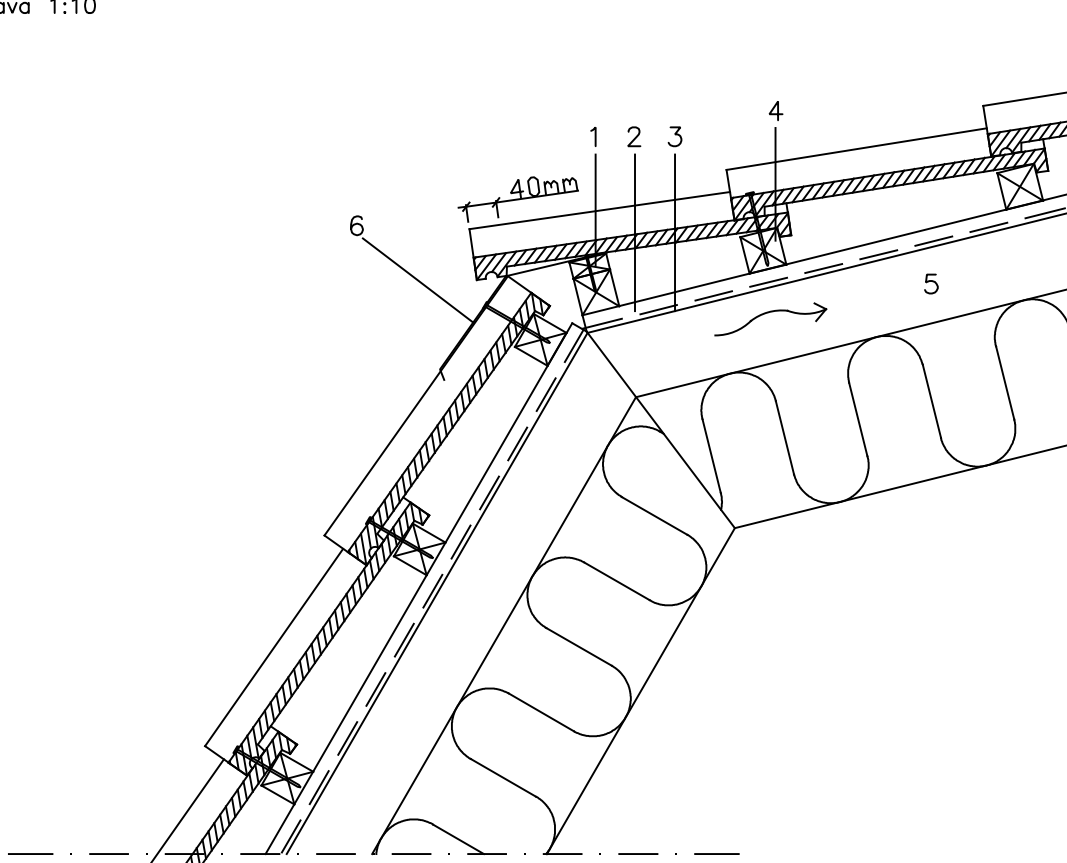

1. Koroke n.22mm
2. Tuuletusrima 22x50
3. Aluskate
4. Ruode 50x50
5. Kattokannattaja
6. Tippapelti 150mm

0 10 20 30 40 50 cm

